


# NADKROKEVNÍ NOSNÍK IZOLACE

NOVINKA V ŘEŠENÍ NADKROKEVNÍ IZOLACE  
(PRO REKONSTRUKCE I NOVOSTAVBY)

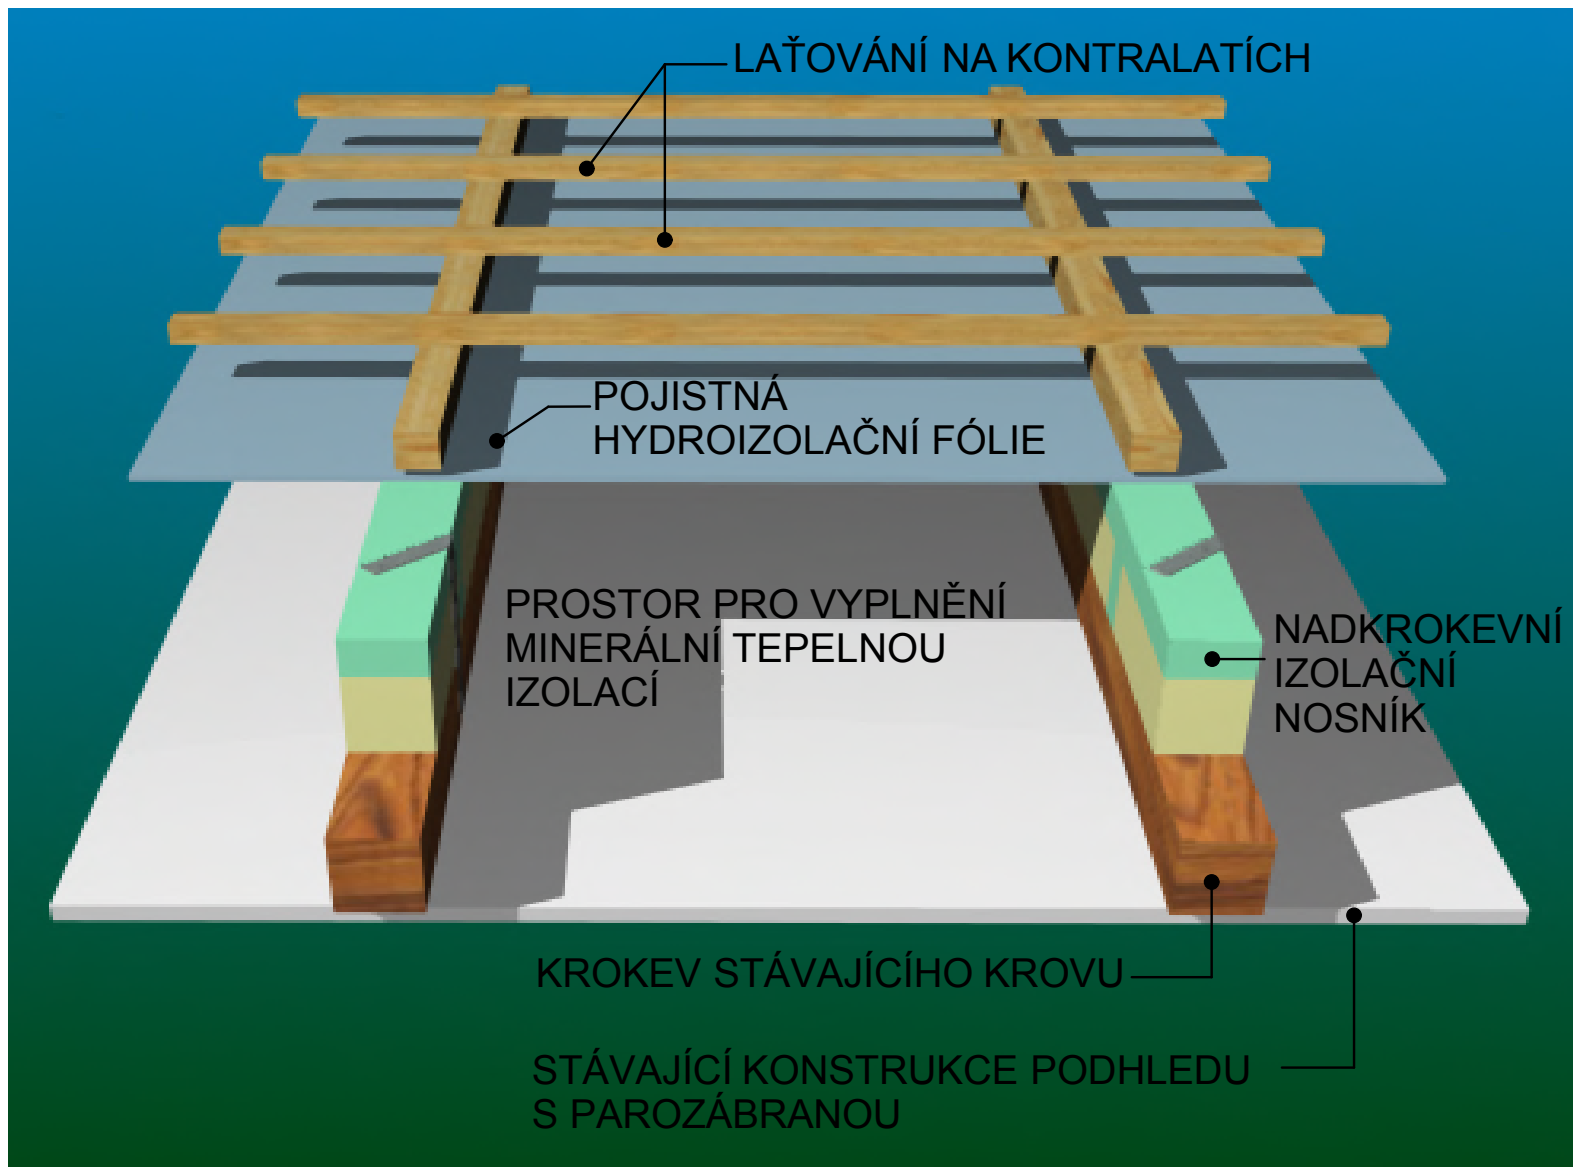

\* POLOHA PAROZÁBRANY - VIZ POZNÁMKA