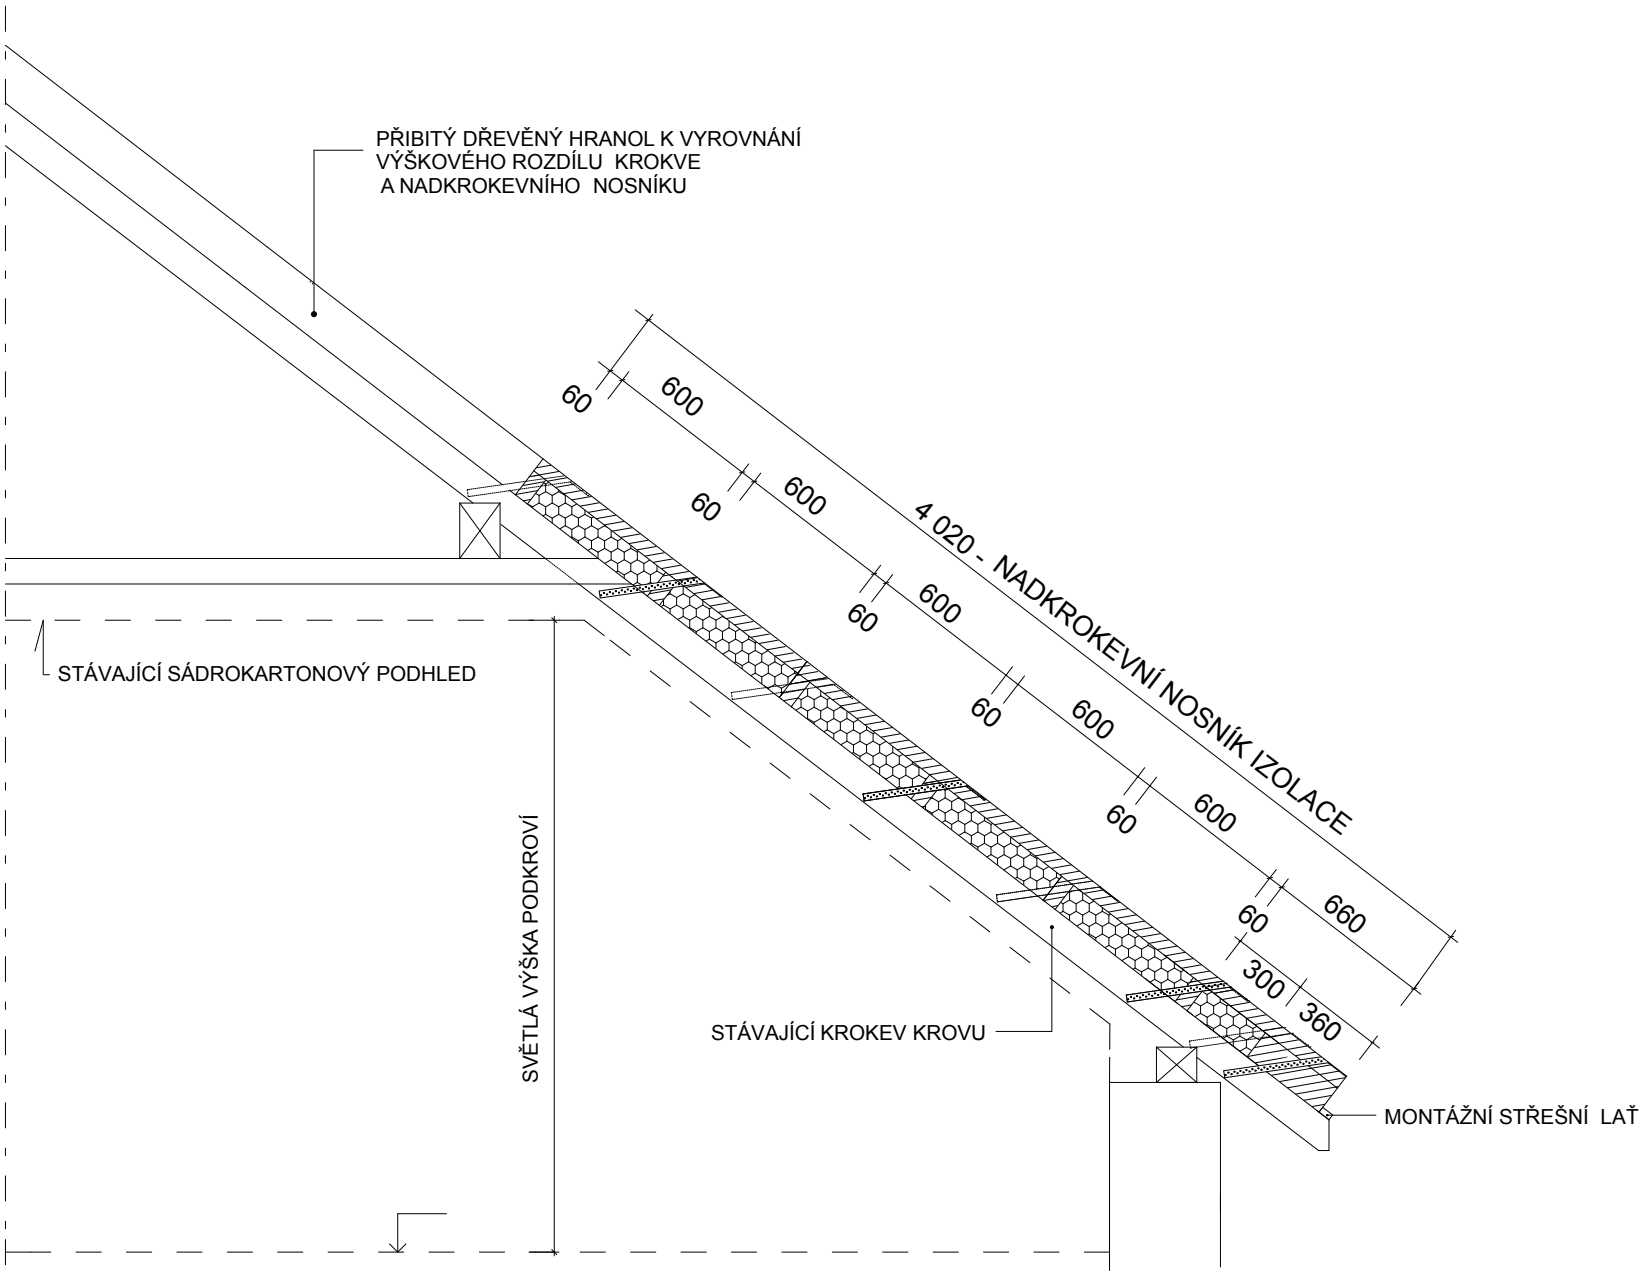PŘÍČNÝ ŘEZ PODKROVNÍM PROSTOREM